

km	1+573,988
H	= 2000,000 m
T	= 12,500 m
f	= 0,039 m
TS	= 151,571 m


km	1+627,347
H	= 50,000 m
T	= 0,750 m
f	= 0,006 m
TS	= 151,790 m

km	1+626,115
TS	= 151,790 m

km	1+623,807
TS	= 151,820 m

km	1+637,279
H	= -80,000 m
T	= 1,400 m
f	= -0,012 m
TS	= 152,088 m

vorh. Asphaltweg

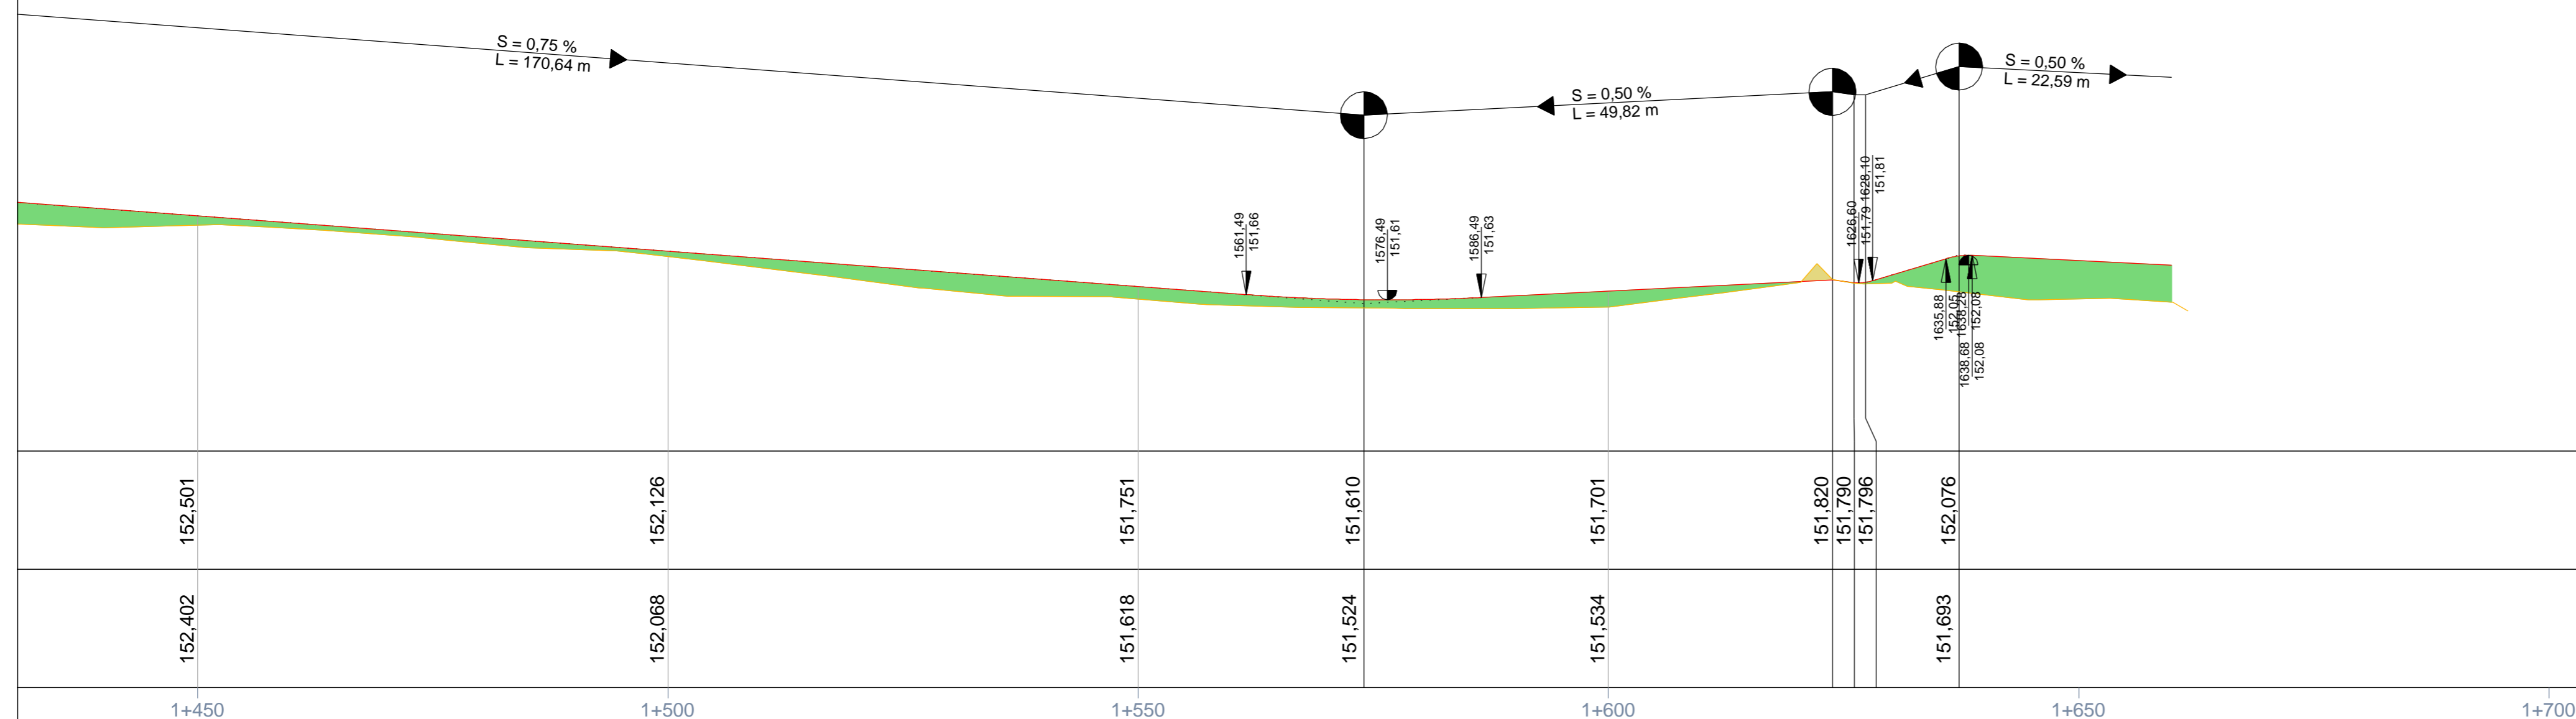

Nr.:	Art der Änderung / Verteiler:	Datum:	Zeichen:
------	-------------------------------	--------	----------

imb PLAN Ingenieurgesellschaft für Verkehr und Stadtplanung Budesheimer Ring 2 63452 Hanau Tel.: +49 6181 906669-0 E-Mail: info@imb-plan.de	Projekt-Nr.:	74-006C Rad_K11
	Bearbeiter:	28.09.2020 B. Eng. Petri
	Prüfvermerk:	28.09.2020 Dipl.-Ing. Ebert
	Datum / Plot:	600-01 20200928-006.pdf

Kreisausschuss des Wetteraukreises Fachstelle Strukturförderung Europaplatz 61163 Friedberg	Datum	Zeichen
	bearbeitet:	
	gezeichnet	
	geprüft:	

VORENTWURF

Straße: K 11 (Homburger Straße)	Unterlage / Blatt-Nr.: 6 / 6
Beginn: Zwischen NK 5718 071 u. NK 5718 076 Str.km 1+166 Ende: Zwischen NK 5718 071 u. NK 5718 076 Str.km 2+871	Höhenplan Stat. 1+430 bis 1+640
Hessen ID:	Maßstab: 1 : 500/50

**Neubau eines Rad-/Gehweges
an der Kreisstraße K 11 zwischen
Ober-Wöllstadt und Nieder-Rosbach**

Aufgestellt: Friedberg, den Wetteraukreis -Fachstelle 4.1.1 Strukturförderung-	Geprüft / Genehmigt: Friedberg, den Wetteraukreis -Fachstelle 4.1.1 Strukturförderung-
i.A.	i.A.