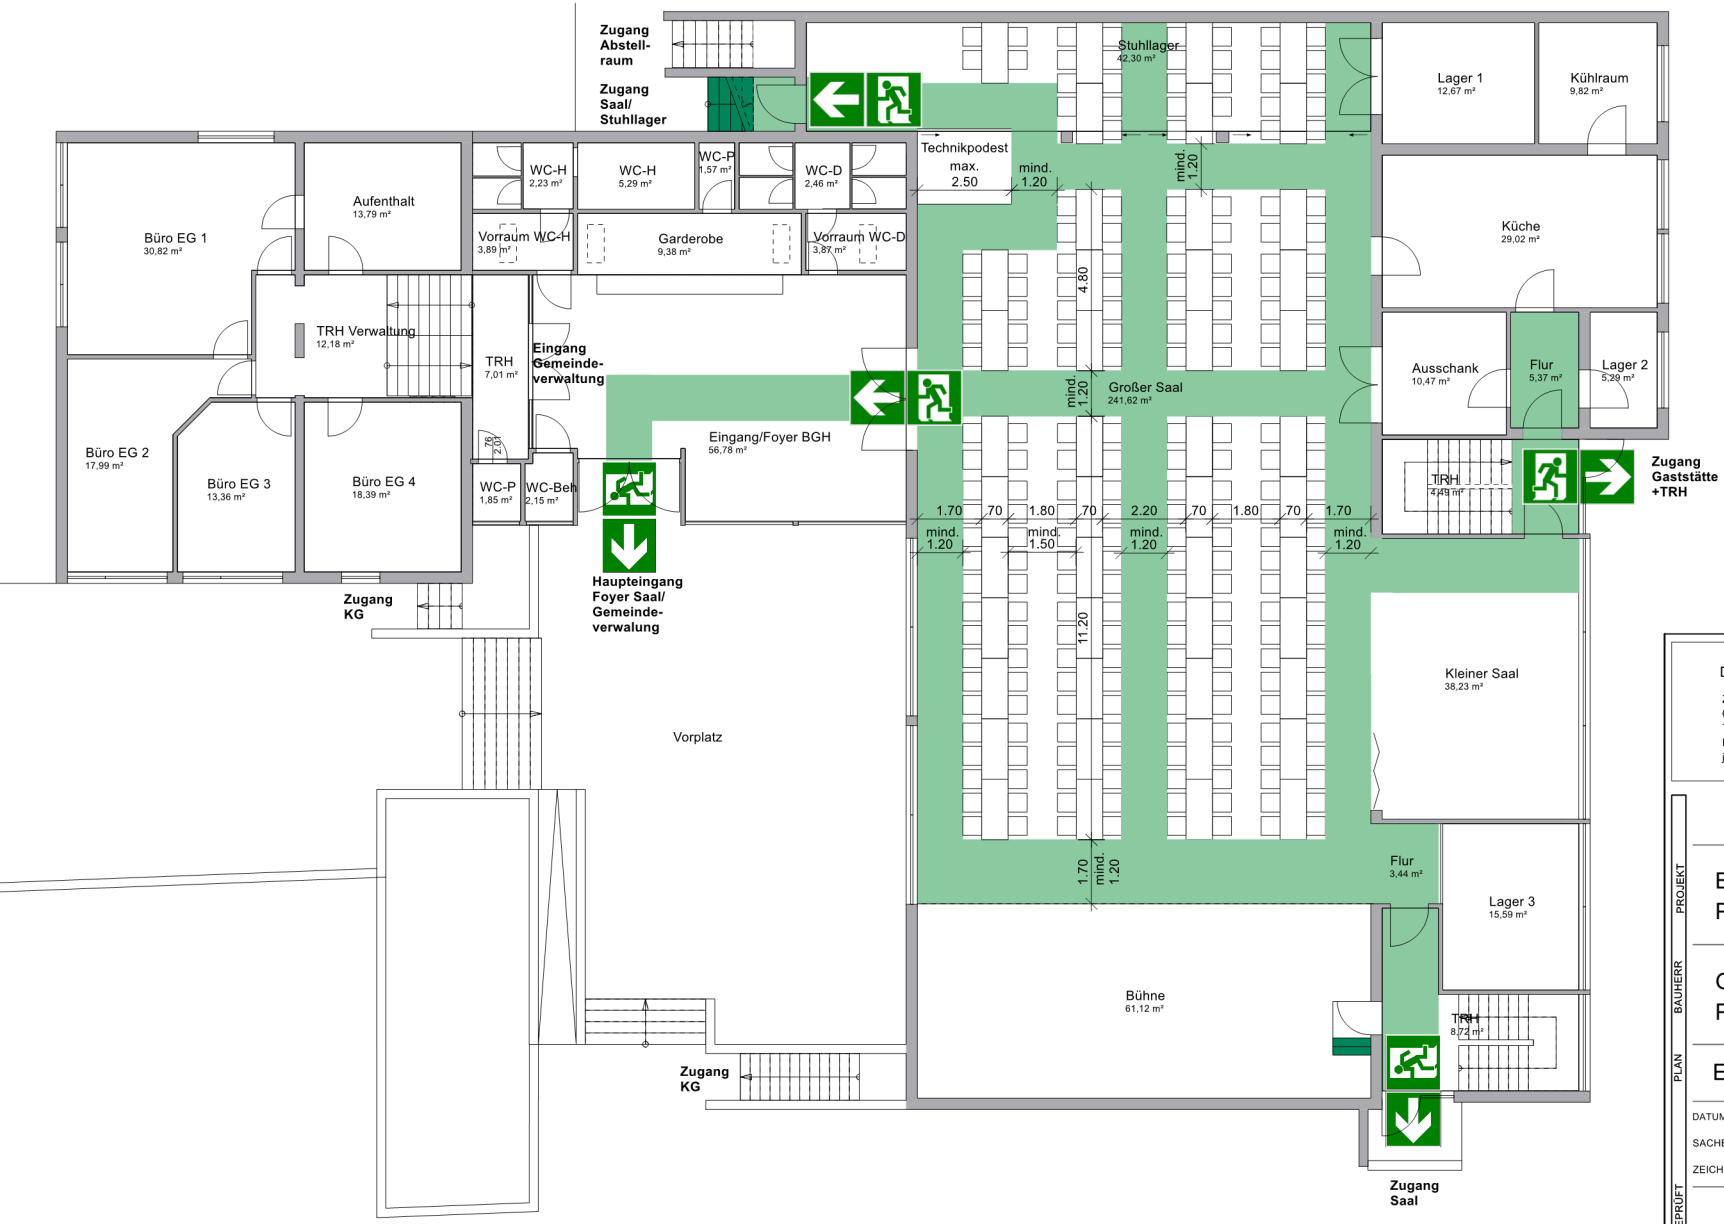

Besucher gesamt:
220 Personen

46 Tische

Dipl. Ing. Stephan Jäger

Zum Bachstaden 18
63674 Altenstadt
Tel 06047-6695
Fax 06047-7853
jaeger-altenstadt@t-online.de

Bestuhlungsplan

PROJEKT

Bürgerhaus
Paul-Hallmann-Str. 3, 61206 Nieder-Wöllstadt

BAUHERR

Gemeinde Wöllstadt
Paul-Hallmann-Str. 3, 61206 Wöllstadt

PLAN

EG: Bestuhlung - Variante 1b - Tischreihen

DATUM	: 21.10.2020	MAßSTAB:	1 : 200
SACHBEARBEITER :			
ZEICHNER	:	PLAN NR.:	

GEPRÜFT

BAUHERR PLANER